
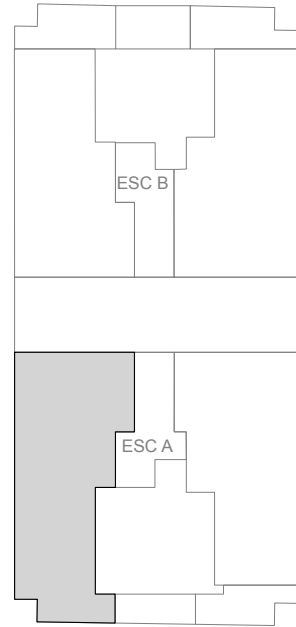




Observaciones: Promociones Llopis podrá realizar las modificaciones que estime necesarias por exigencias de orden técnico, comercial, jurídico o de disponibilidad. Las superficies detalladas son aproximadas. El equipamiento de la vivienda será el indicado en la memoria de calidades, no siendo objeto de entrega el mobiliario que ha sido representado a efectos meramente decorativos.

## ERMITA II Vivienda 5A - ESC A. Planta 5

### Ubicación del edificio

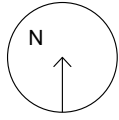



Vivienda Esc A 5A		tipo V4.duplex
Cuadro superficies		
Sup. Construidas	Sup. Ctr	Sup. Computable
Sup. Construida Interior	153,42 m <sup>2</sup>	153,42 m <sup>2</sup>
Sup. Construida Terrazas Descubiertas	53,7 m <sup>2</sup>	0,00 m <sup>2</sup>
<b>Totales</b>	<b>207,12 m<sup>2</sup></b>	<b>153,42 m<sup>2</sup></b>
Sup. Útiles		
H	Hall Acceso	5,84 m <sup>2</sup>
DI	Distribuidor 1	3,15 m <sup>2</sup>
ECC	Estar/Comedor/Cocina	31,86 m <sup>2</sup>
DP	Dormitorio Principal	17,07 m <sup>2</sup>
D2	Dormitorio 2	14,10 m <sup>2</sup>
B1	Baño 1	5,11 m <sup>2</sup>
B2	Baño 2	4,35 m <sup>2</sup>
E	Escalera	4,55 m <sup>2</sup>
DI	Distribuidor 2	2,41 m <sup>2</sup>
ZM	Zona multiusos	18,36 m <sup>2</sup>
D4	Dormitorio 3	11,17 m <sup>2</sup>
B3	Baño 3	4,24 m <sup>2</sup>
LV	Espacio Lavadora	5,08 m <sup>2</sup>
T1	Terraza 1 Descubierta	19,85 m <sup>2</sup>
T2	Terraza 2 Descubierta	29,88 m <sup>2</sup>
Sup. Útil Interior		127,29 m <sup>2</sup>
Sup. Útil Terrazas		49,73 m <sup>2</sup>

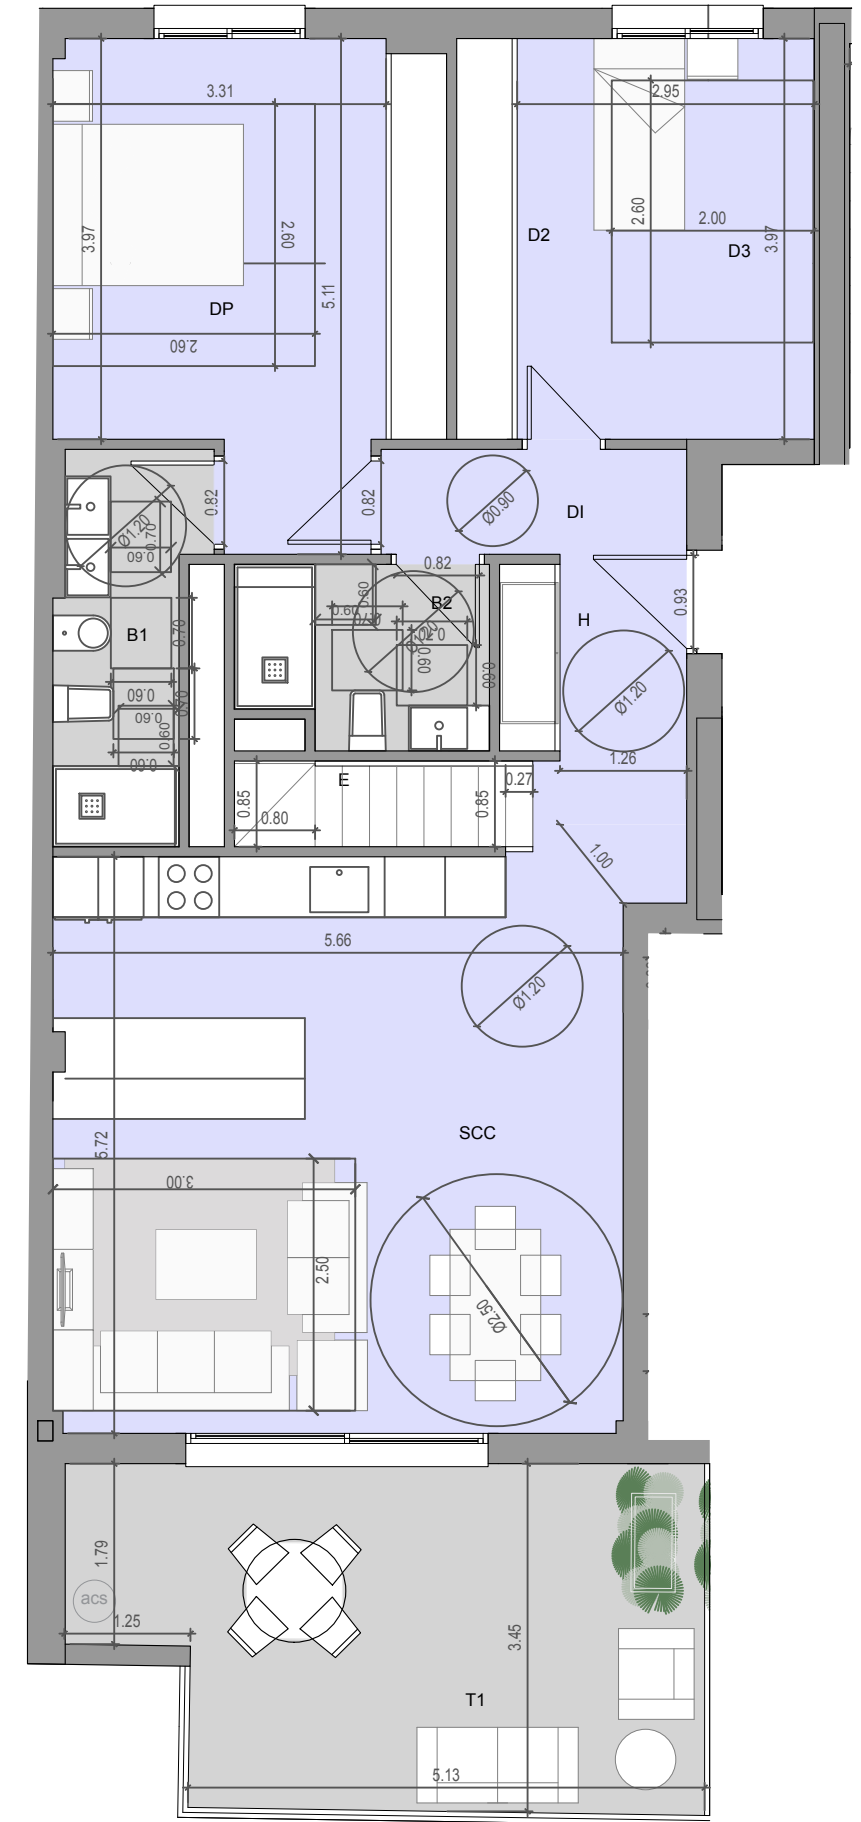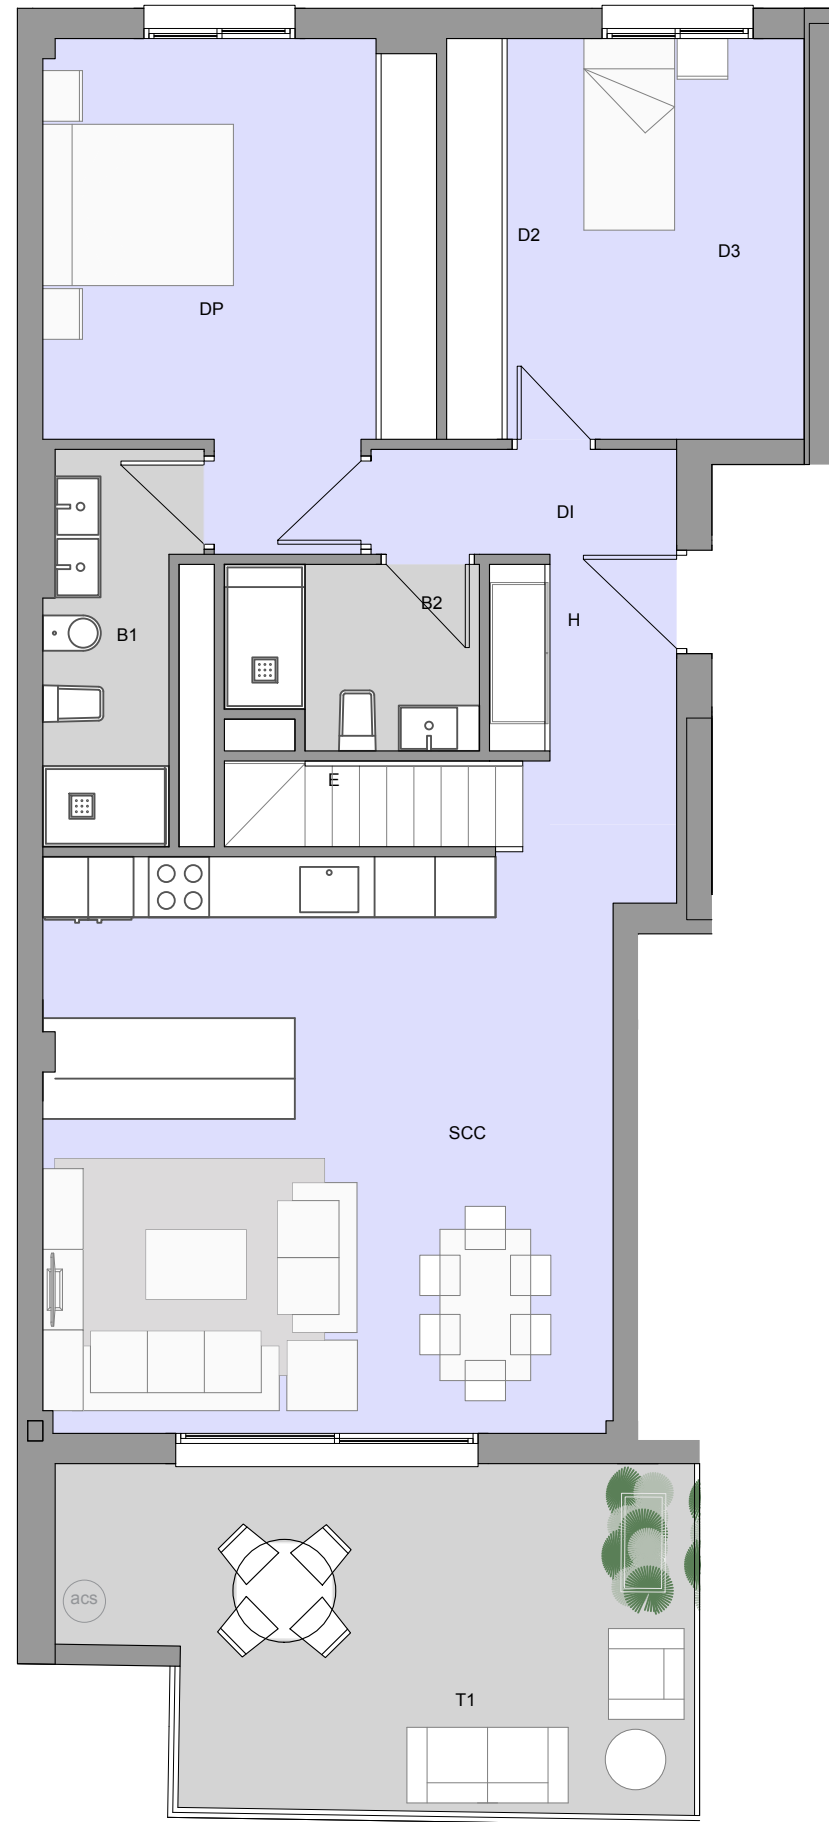

Observaciones: Promociones Llopis podrá realizar las modificaciones que estime necesarias por exigencias de orden técnico, comercial, jurídico o de disponibilidad. Las superficies detalladas son aproximadas. El equipamiento de la vivienda será el indicado en la memoria de calidades, no siendo objeto de entrega el mobiliario que ha sido representado a efectos meramente decorativos.

## ERMITA II Vivienda 5A - ESC A. Planta 6

### Ubicación del edificio

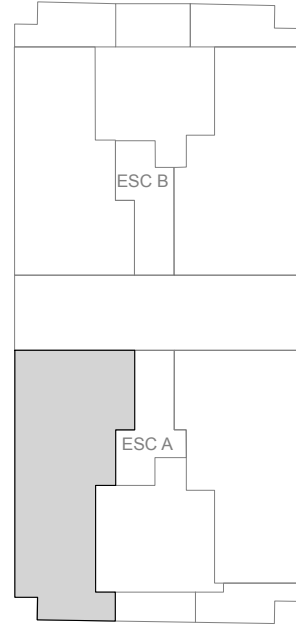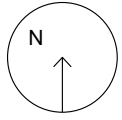

#### Vivienda Esc A 5A tipo V4.duplex

##### Cuadro superficies

Sup. Construidas	Sup. Ctr	Sup. Computable
Sup. Construida Interior	153,42 m <sup>2</sup>	153,42 m <sup>2</sup>
Sup. Construida Terrazas Descubiertas	53,7 m <sup>2</sup>	0,00 m <sup>2</sup>
<b>Totales</b>	<b>207,12 m<sup>2</sup></b>	<b>153,42 m<sup>2</sup></b>

##### Sup. Útiles

H	Hall Acceso	5,84 m <sup>2</sup>
DI	Distribuidor 1	3,15 m <sup>2</sup>
ECC	Estar/Comedor/Cocina	31,86 m <sup>2</sup>
DP	Dormitorio Principal	17,07 m <sup>2</sup>
D2	Dormitorio 2	14,10 m <sup>2</sup>
B1	Baño 1	5,11 m <sup>2</sup>
B2	Baño 2	4,35 m <sup>2</sup>
E	Escalera	4,55 m <sup>2</sup>
DI	Distribuidor 2	2,41 m <sup>2</sup>
ZM	Zona multiusos	18,36 m <sup>2</sup>
D4	Dormitorio 3	11,17 m <sup>2</sup>
B3	Baño 3	4,24 m <sup>2</sup>
LV	Espacio Lavadora	5,08 m <sup>2</sup>
T1	Terraza 1 Descubierta	19,85 m <sup>2</sup>
T2	Terraza 2 Descubierta	29,88 m <sup>2</sup>
Sup. Útil Interior		127,29 m <sup>2</sup>
Sup. Útil Terrazas		49,73 m <sup>2</sup>

