


Observaciones: Promociones Llopis podrá realizar las modificaciones que estime necesarias por exigencias de orden técnico, comercial, jurídico o de disponibilidad. Las superficies detalladas son aproximadas. El equipamiento de la vivienda será el indicado en la memoria de calidades, no siendo objeto de entrega el mobiliario que ha sido representado a efectos meramente decorativos.

ERMITA II Vivienda 5C - ESC A.Planta 5



Ubicación del edificio

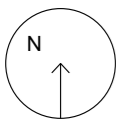

Vivienda Esc A 5C tipo V3.1duplex

Cuadro superficies		
Sup. Construidas	Sup. Ctr	Sup. Computable
Sup. Construida Interior	123,73	123,73 m ²
Sup. Construida Terrazas Descubiertas	41,37	0,00 m ²
Totales	165,10 m ²	123,73 m ²



Sup. Útiles		
H	Hall Acceso	4,88 m ²
ECC	Estar/Comedor/Cocina	34,67 m ²
D1	Dormitorio 1	11,82 m ²
D2	Dormitorio 2	10,91 m ²
B1	Baño 1	4,33 m ²
B2	Baño 2	3,38 m ²
DI	Distribuidor	2,07 m ²
E	Escalera	4,39 m ²
DI	Distribuidor	1,57 m ²
D3	Dormitorio 3	13,30 m ²
B3	Baño 3	5,54 m ²
LV	Espacio Lavadora	3,21 m ²
T1	Terraza 1 Descubierta	20,92 m ²
T2	Terraza 2 Descubierta	17,08 m ²
Sup. Útil Interior		100,07 m ²
Sup. Útil Terrazas		38,00 m ²

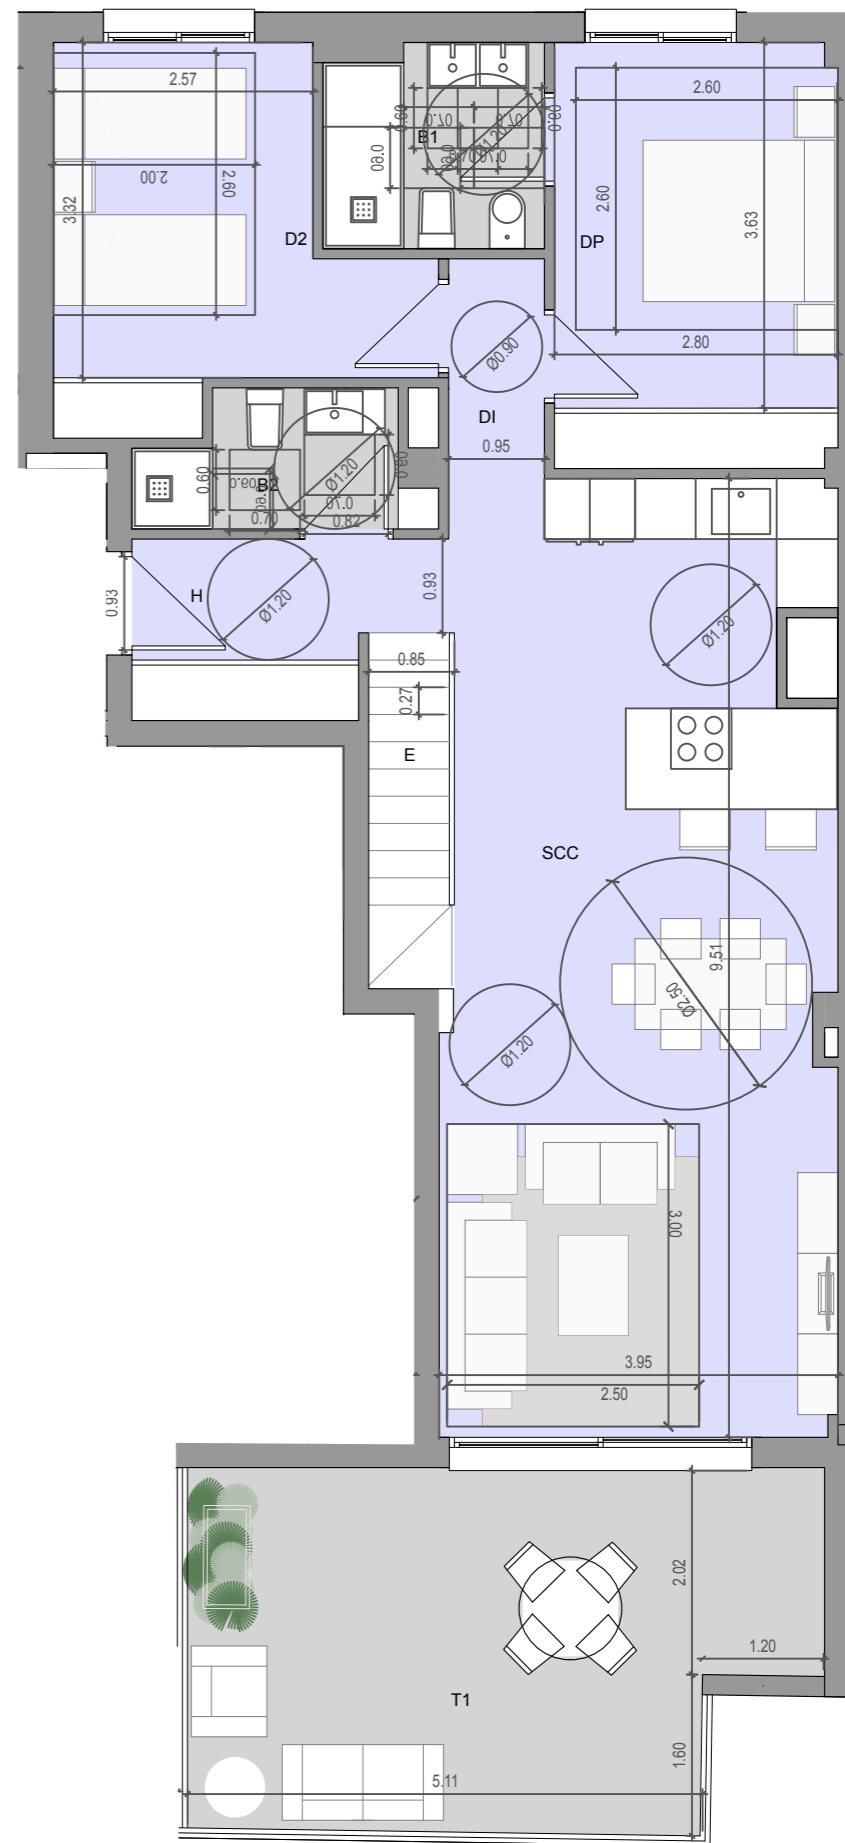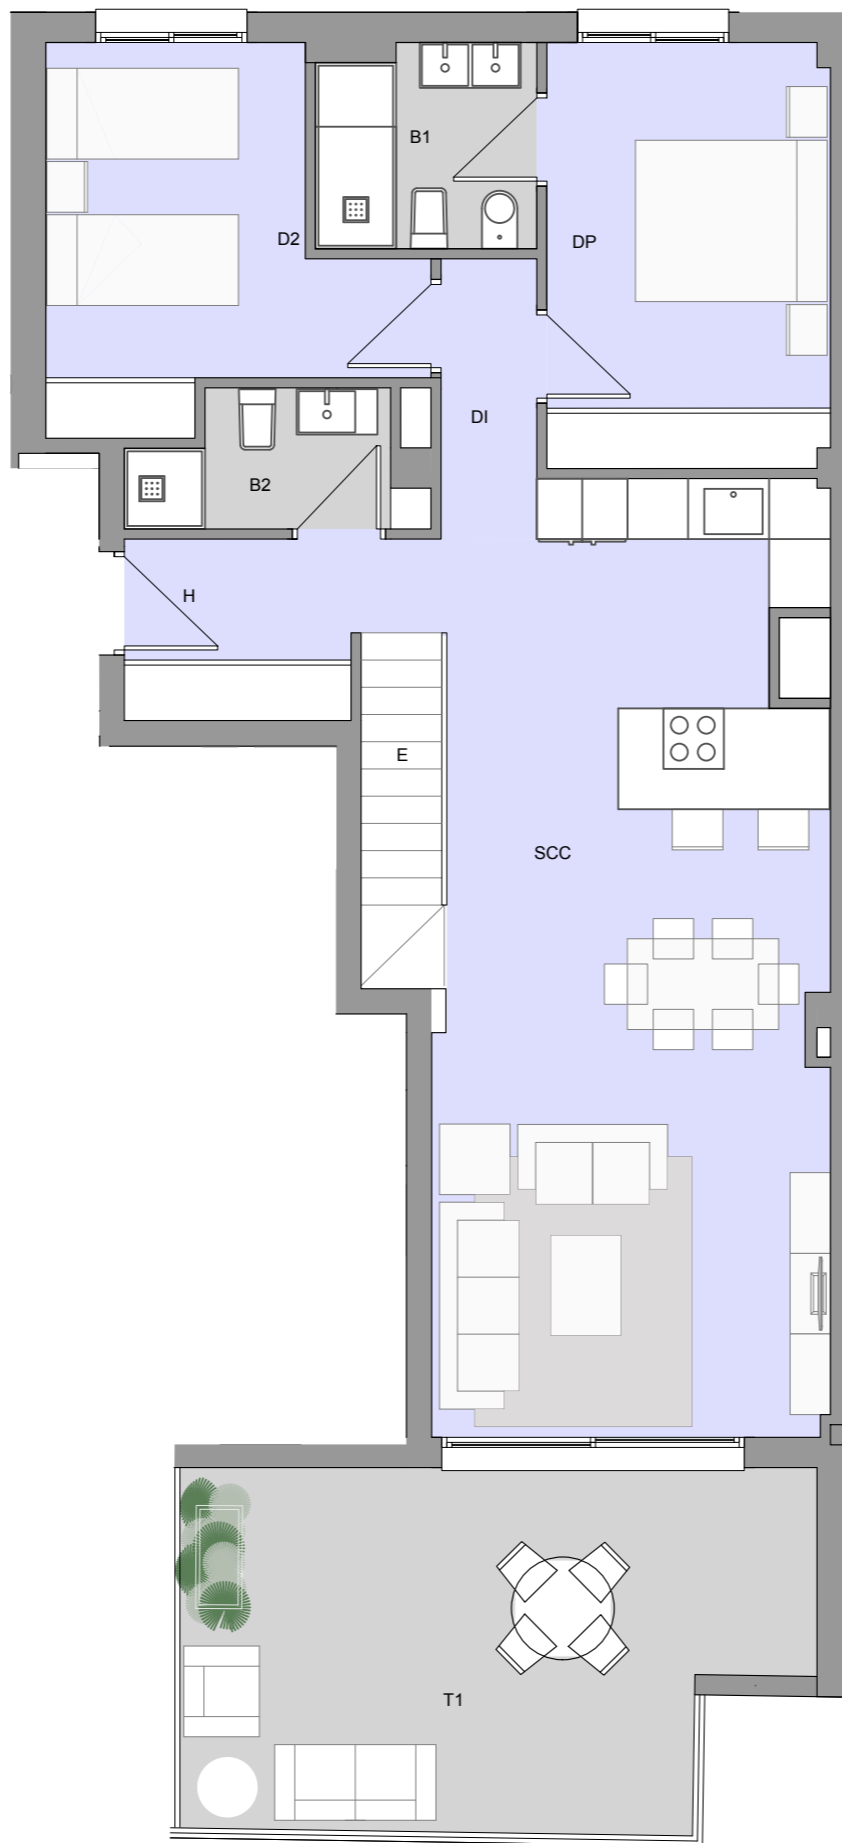

Observaciones: Promociones Llopis podrá realizar las modificaciones que estime necesarias por exigencias de orden técnico, comercial, jurídico o de disponibilidad. Las superficies detalladas son aproximadas. El equipamiento de la vivienda será el indicado en la memoria de calidades, no siendo objeto de entrega el mobiliario que ha sido representado a efectos meramente decorativos.

ERMITA II Vivienda 5C - ESC A.Planta 6

Ubicación del edificio

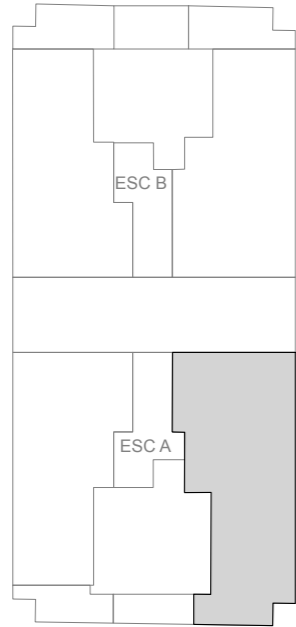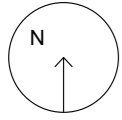

Vivienda Esc A 5C tipo V3.1duplex
Cuadro superficies

Sup. Construidas	Sup. Ctr	Sup. Computable
Sup. Construida Interior	123,73	123,73 m ²
Sup. Construida Terrazas Descubiertas	41,37	0,00 m ²
Totales	165,10 m²	123,73 m²

Sup. Útiles		
H	Hall Acceso	4,88 m ²
ECC	Estar/Comedor/Cocina	34,67 m ²
D1	Dormitorio 1	11,82 m ²
D2	Dormitorio 2	10,91 m ²
B1	Baño 1	4,33 m ²
B2	Baño 2	3,38 m ²
DI	Distribuidor	2,07 m ²
E	Escalera	4,39 m ²
DI	Distribuidor	1,57 m ²
D3	Dormitorio 3	13,30 m ²
B2	Baño 3	5,54 m ²
LV	Espacio Lavadora	3,21 m ²
T1	Terraza 1 Descubierta	20,92 m ²
T2	Terraza 2 Descubierta	17,08 m ²
Sup. Útil Interior		100,07 m ²
Sup. Útil Terrazas		38,00 m ²

