
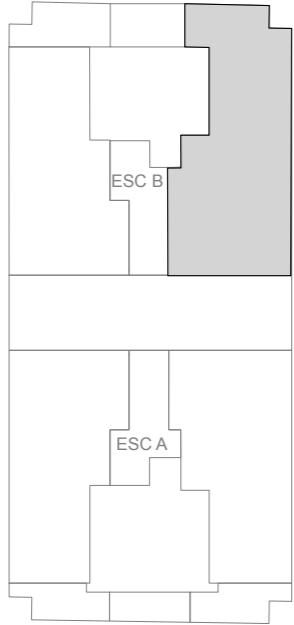


Observaciones: Promociones Llopis podrá realizar las modificaciones que estime necesarias por exigencias de orden técnico, comercial, jurídico o de disponibilidad. Las superficies detalladas son aproximadas. El equipamiento de la vivienda será el indicado en la memoria de calidades, no siendo objeto de entrega el mobiliario que ha sido representado a efectos meramente decorativos.

ERMITA II Vivienda 5C - ESC B.Planta 5

Ubicación del edificio


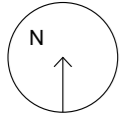


Vivienda Esc B 5C tipo V3.2duplex Cuadro superficies

Sup. Construidas	Sup. Ctr	Sup. Computable
Sup. Construida Interior	122,98	122,98 m ²
Sup. Construida Terrazas Descubiertas	41,37	0,00 m ²
Totales	164,35 m ²	122,98 m ²

Sup. Útiles



H	Hall Acceso	4,91 m ²
ECC	Estar/Comedor/Cocina	35,70 m ²
D1	Dormitorio 1	11,85 m ²
D2	Dormitorio 2	10,91 m ²
B1	Baño 1	4,33 m ²
B2	Baño 2	3,46 m ²
DI	Distribuidor	2,07 m ²
E	Escalera	4,85 m ²
DI	Distribuidor	1,57 m ²
D3	Dormitorio 3	13,30 m ²
B2	Baño 3	5,54 m ²
LV	Espacio Lavadora	3,25 m ²
T1	Terraza 1 Descubierta	20,92 m ²
T2	Terraza 2 Descubierta	17,08 m ²
Sup. Útil Interior		101,74 m ²
Sup. Útil Terrazas		38,00 m ²

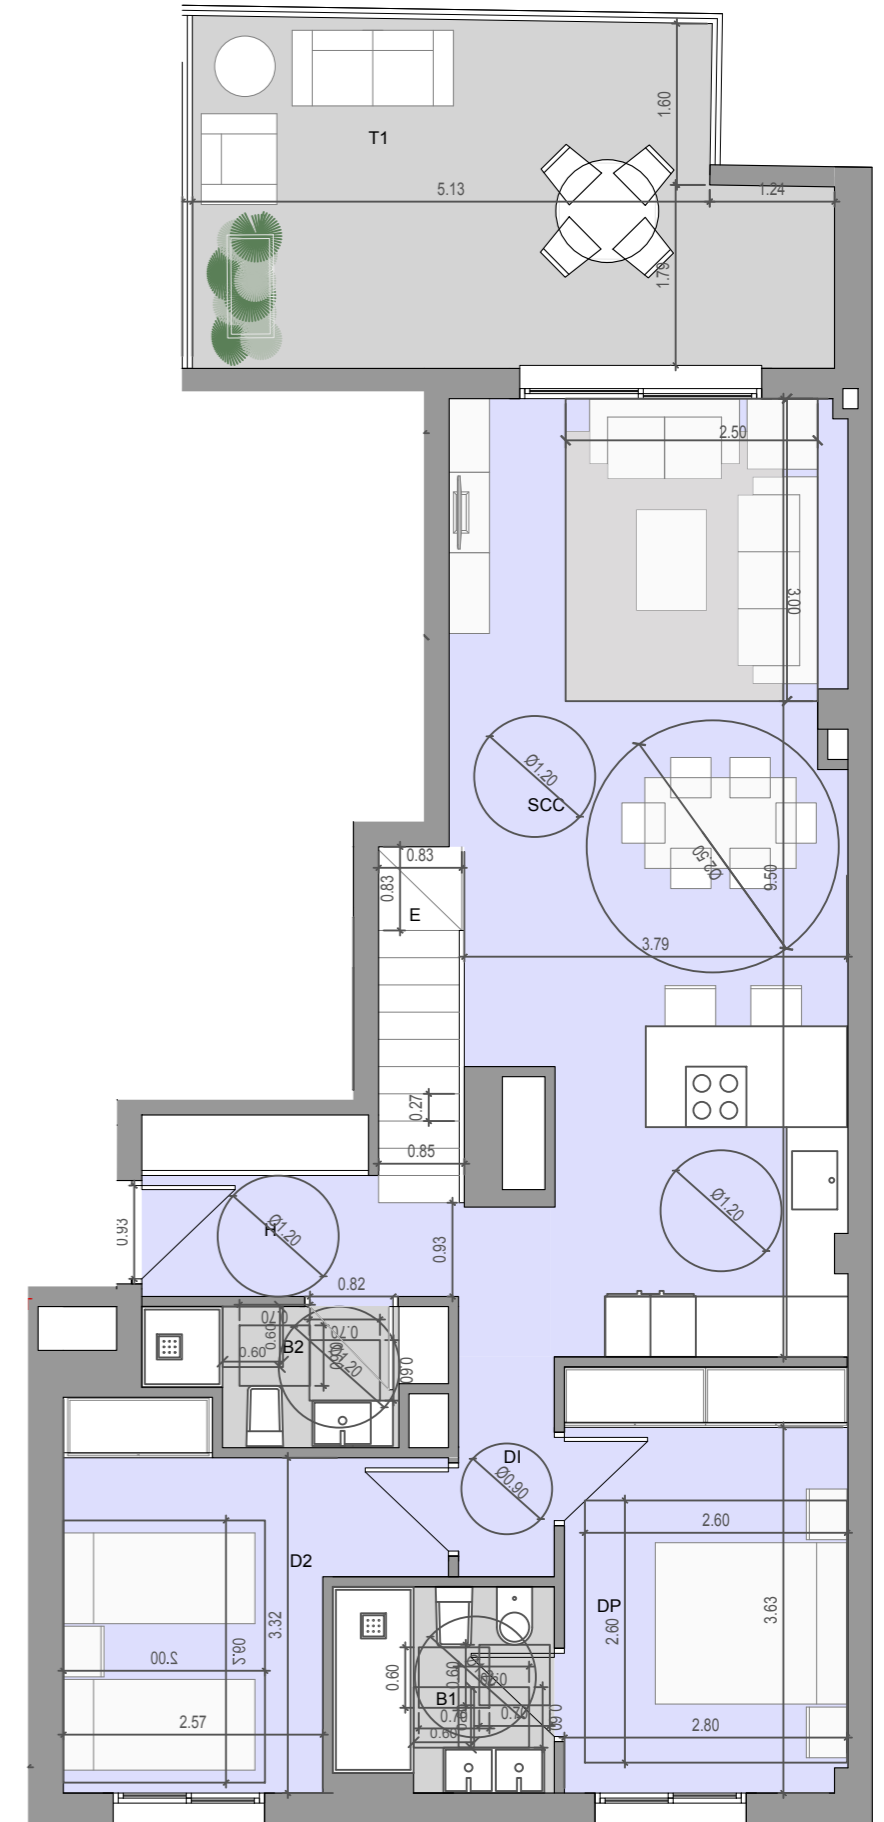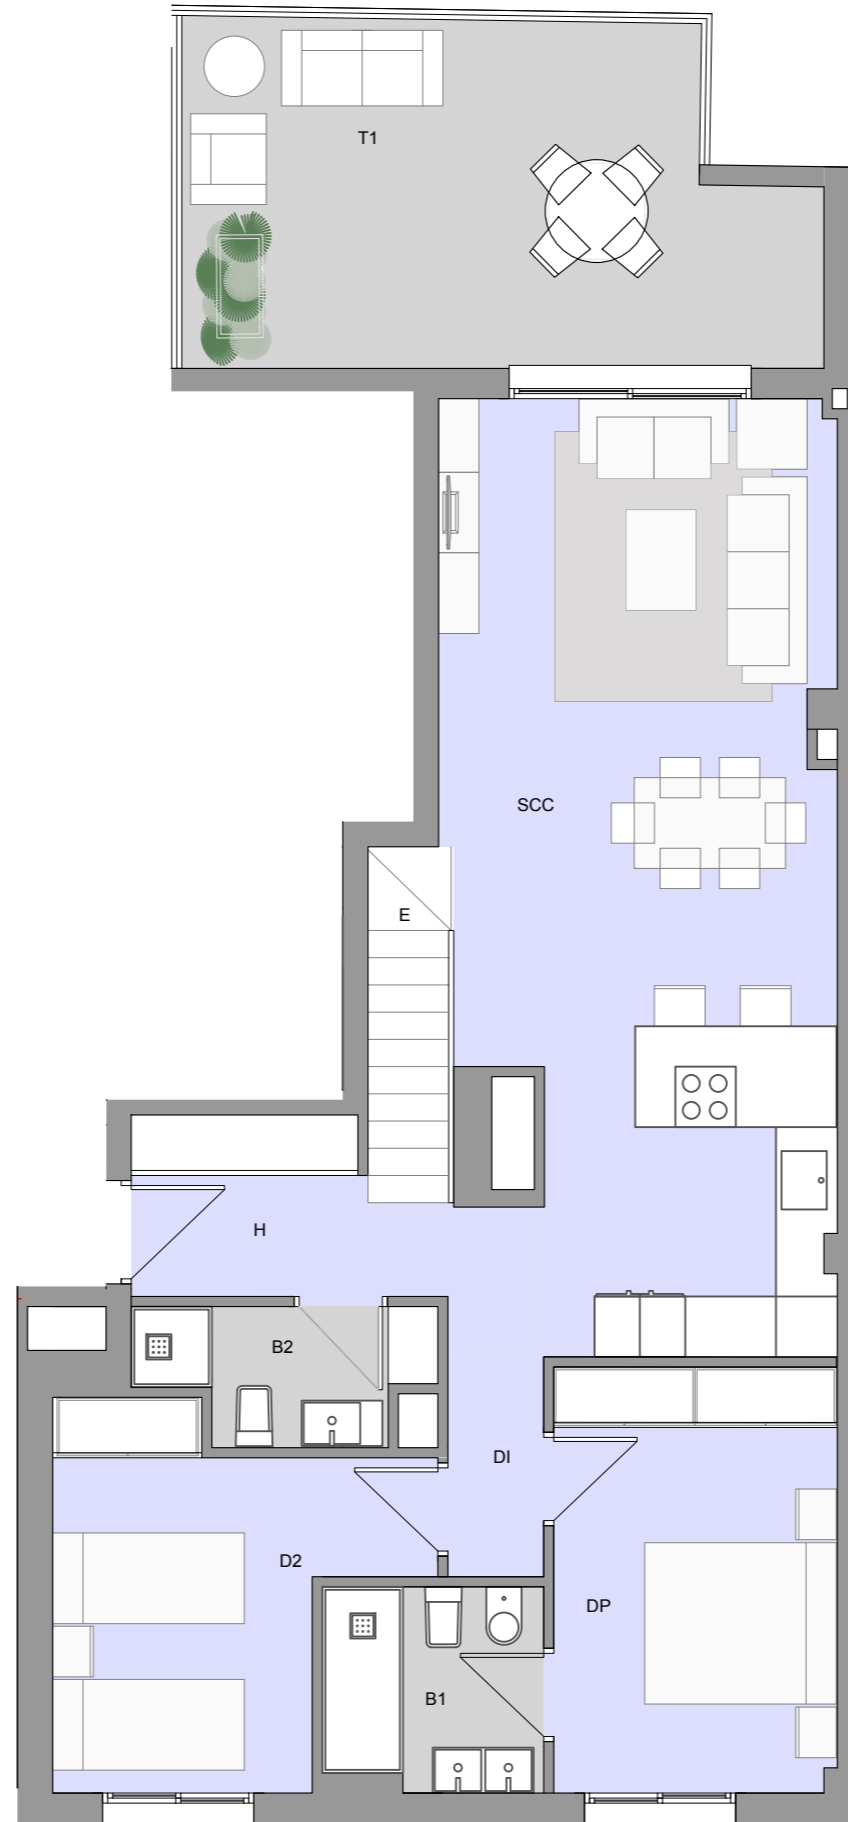

Observaciones: Promociones Llopis podrá realizar las modificaciones que estime necesarias por exigencias de orden técnico, comercial, jurídico o de disponibilidad. Las superficies detalladas son aproximadas. El equipamiento de la vivienda será el indicado en la memoria de calidades, no siendo objeto de entrega el mobiliario que ha sido representado a efectos meramente decorativos.

ERMITA II Vivienda 5C - ESC B.Planta 6

Ubicación del edificio

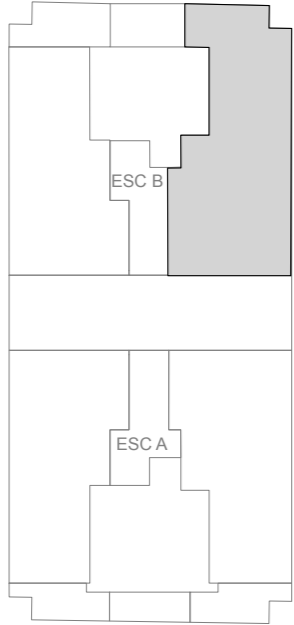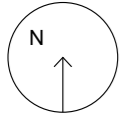

Vivienda Esc B 5C tipo V3.2duplex

Cuadro superficies

Sup. Construidas	Sup. Ctr	Sup. Computable
Sup. Construida Interior	122,98	122,98 m ²
Sup. Construida Terrazas Descubiertas	41,37	0,00 m ²
Totales	164,35 m ²	122,98 m ²

Sup. Útiles		
H	Hall Acceso	4,91 m ²
ECC	Estar/Comedor/Cocina	35,70 m ²
D1	Dormitorio 1	11,85 m ²
D2	Dormitorio 2	10,91 m ²
B1	Baño 1	4,33 m ²
B2	Baño 2	3,46 m ²
DI	Distribuidor	2,07 m ²
E	Escalera	4,85 m ²
DI	Distribuidor	1,57 m ²
D3	Dormitorio 3	13,30 m ²
B3	Baño 3	5,54 m ²
LV	Espacio Lavadora	3,25 m ²
T1	Terraza 1 Descubierta	20,92 m ²
T2	Terraza 2 Descubierta	17,08 m ²
Sup. Útil Interior		101,74 m ²
Sup. Útil Terrazas		38,00 m ²

